



ΕΦΗΜΕΡΙΣ ΤΗΣ ΚΥΒΕΡΝΗΣΕΩΣ

ΤΗΣ ΕΛΛΗΝΙΚΗΣ ΔΗΜΟΚΡΑΤΙΑΣ

ΤΕΥΧΟΣ ΤΕΤΑΡΤΟ Αρ. Φύλλου **300**

30 Μαρτίου 1994

ΠΕΡΙΕΧΟΜΕΝΑ

ΑΝΑΔΑΣΩΣΕΙΣ

ΑΠΟΦΑΣΕΙΣ

Αριθ. 610 (1)

Κήρυξη αναδασωτέας έκτασης 0,670 στρεμμάτων στη θέση Παπαλακάκια Κοινότητας Ελληνικών Ν. Ευβοίας.

Ο ΝΟΜΑΡΧΗΣ ΕΥΒΟΙΑΣ

Έχοντας υπόψη:

1. Τις διατάξεις του Ν. 3200/55 «περί διοικητικής αποκέντρωσης», όπως τροποποιήθηκε και συμπληρώθηκε μεταγενέστερα με το Ν.Δ. 532/1970 και την 550/16.1.1986 απόφαση του Νομάρχη Εύβοιας «περί αναθέσεως αρμοδιοτήτων υπογραφής υπηρεσιακών εγγράφων».

2. Τις διατάξεις του άρθρου 117 παρ. 3 του Συντάγματος της Χώρας.

3. Τις διατάξεις του Ν. 998/79 «περί προστασίας των δασών και των δασικών εν γένει εκτάσεων της Χώρας» και ειδικότερα:

α) Του άρθρου 41 παρ. 1.

β) Του άρθρου 38 παρ. 1.

4. Τις διαταγές του Υπουργείου Γεωργίας:

α) 160417/1180/8.7.1980.

β) 182447/3049/24.9.1980.

5. Την Ηα/485/7.3.94 αναφορά του Δασαρχείου Ιστιαίας περί κηρύξεως αναδασωτέας έκτασης 0,670 στρεμ στη θέση Παπαλακάκια του διακ/νου δάσους της Κοινότητας Ελληνικών που εκχερσώθηκε από το Δημήτριο Ι. Γαβριήλ για αλλαγή χρήσης (γεωργική καλλιέργεια), αποφασίζουμε:

Κηρύσσουμε αναδασωτέα με σκοπό τη διατήρηση του χαρακτήρα του δάσους και την προστασία και ανάπτυξη της δασικής βλάστησης με τεχνική αναγέννηση (βάσει προγράμματος του Δασαρχείου Ιστιαίας) την έκταση των εξακοσίων εβδομήντα χιλιοστών του στρέμματος (0,670) που βρίσκεται στη στη θέση Παπαλακάκια του διακ/νου δάσους Ελληνικών Ν. Ευβοίας, προσδιορίζεται από τα στοιχεία (Α, Β, Γ, Δ, Ε, Α,) και έχει όρια:

Ανατολικά: Αγρός Δημ. Ι. Γαβριήλ

Δυτικά: Ρέμμα

Βόρεια: Αναδασωτέα έκταση

Νότια: Ρέμμα,

όπως φαίνεται στο συνημμένο διάγραμμα που αποτελεί αναπόσπαστο μέρος της απόφασης αυτής.

Η απόφαση αυτή να δημοσιευθεί στην Εφημερίδα της Κυβερνήσεως.

Χαλκίδα, 15 Μαρτίου 1994

Με εντολή Νομάρχη
Ο Δ/ντής Δασών
ΖΗΣΗΣ ΕΥΑΓ. ΣΤΑΜΑΤΟΥΚΟΣ

Σχεδιάγραμμα

διακατεχόμενου δάσους χαλεπίου πεύκης στη θέση "Παπαλακάκια", περιφέρειας κοινότητας Ελληνικών που εκχερσώθηκε παράνομα από τον Δημ. Γαβριήλ

Κλ. 1:250

Εμβαδόν ΑΒΓΔΕΑ: 0,670 στρ.

αναδασωτέα έκταση αρ. Απόφ. 1091/21-5-'91 Ν. Ευβοίας

διακατεχόμενο δάσος χαλ. πεύκης

αγρός Δημητρίου Γαβριήλ

ρέμα

αγροτοδασικός δρόμος

23,00 μ. 25,00 μ. 10,60 μ. 20,00 μ. 24,00 μ. 31,5 μ. 28,5 μ.

Ιστιαία 25/2/1994
ο Δασονόμος

Θεωρήθηκε
Ιστιαία 7/3/1994
ο Δασάρχης

ΑΠΟΣΠΑΣΜΑ

Τοπογραφικού χάρτη περιφέρειας Κοινότητας Ελληνικών Ν. Ευβοίας

Κλ. 1:50.000

■ Θέση έκτασης που εκχερσώθηκε και προτείνεται να κηρυχθεί αναδασωτέα

Ιστιαία 7/3/1994
ο Δασονόμος

Θεωρήθηκε
Ιστιαία 7/3/1994
ο Δασάρχης

ΠΟΛΕΟΔΟΜΙΑ

ΑΠΟΦΑΣΕΙΣ

Αριθ. 2373 (2)

Τροποποίηση του ρυμοτομικού σχεδίου πόλης Χρυσούπολης Ν. Καβάλας στην οδό Ξάνθης και Ολύμπου.

Ο ΝΟΜΑΡΧΗΣ ΚΑΒΑΛΑΣ

Έχοντας υπόψη:

1. Το Ν.Δ. της 17.7.1923 «περί σχεδίων πόλεων και κωμών του Κράτους» όπως τροποποιήθηκε και συμπληρώθηκε μέχρι σήμερα.

2. Το Ν.Δ. 1018/1971 και τον Α.Ν. 314/1968, όπως τροποποιήθηκε και συμπληρώθηκε μέχρι σήμερα.

3. Το Π.Δ. 183/9.5.1986 (ΦΕΚ 70/Α'/5.6.1986) Έγκριση τροποποιήσεων σχεδίων πόλεων και καθορισμός όρων δόμησης από τους Νομάρχες.

4. Την 672/23.1.1989 (ΦΕΚ 54/Δ'/89) απόφαση Νομάρχη Καβάλας για την αναθεώρηση του σχεδίου πόλης Χρυσούπολης.

5. Την υπ' αριθ. 180/1993 απόφαση του Δημ. Συμβουλίου Χρυσούπολης.

6. Την υπ' αριθ. 16/76/14.2.1994 γνωμοδότηση του Συμβ. Χ.Ο.Π. Ν. Καβάλας, αποφασίζουμε:

1. Εγκρίνεται η τροποποίηση του εγκεκριμένου ρυμοτομικού σχεδίου πόλης Χρυσούπολης στην οδό Ξάνθης και Ολύμπου όπως φαίνεται στο συνημμένο στην απόφαση διάγραμμα που θεωρήθηκε από τον Πρ/νο ΤΠ και ΠΕ Ν. Καβάλας.

2. Η απόφαση αυτή δεν επιβαρύνει τον προϋπολογισμό του οικείου ΟΤΑ.

Η απόφαση αυτή με το διάγραμμα να δημοσιευθεί στην Εφημερίδα της Κυβερνήσεως και ισχύει από την ημέρα της δημοσίευσης.

Καβάλα, 3 Μαρτίου 1994

Ο Νομάρχης

ΠΑΣΧΑΛΗΣ ΜΠΡΟΦΙΔΗΣ

ΠΟΛΗ:	Χρυσούπολη
ΘΕΜΑ:	Τροποποίηση ρυμοτομικού σχεδίου
ΘΕΣΗ:	Γ. Ολυμπίου κ Ξάνθης
ΚΛΙΜΑΚΕΣ:	1: 1000 1:200


ΘΕΩΡΗΘΗΚΕ


και συνοδεύει την με αριθμό [illegible] 1994
Απόφαση του Νομάρχη Καβάλας

Καβάλα 1994

Ο ΠΡΟΪΣΤΑΜΕΝΟΣ Τ.Π. & ΠΕ.

Σ. ΜΠΕΝΕΒΑΣ
ΑΡΧ. ΜΗΧΑΝΙΚΟΣ Α' β.

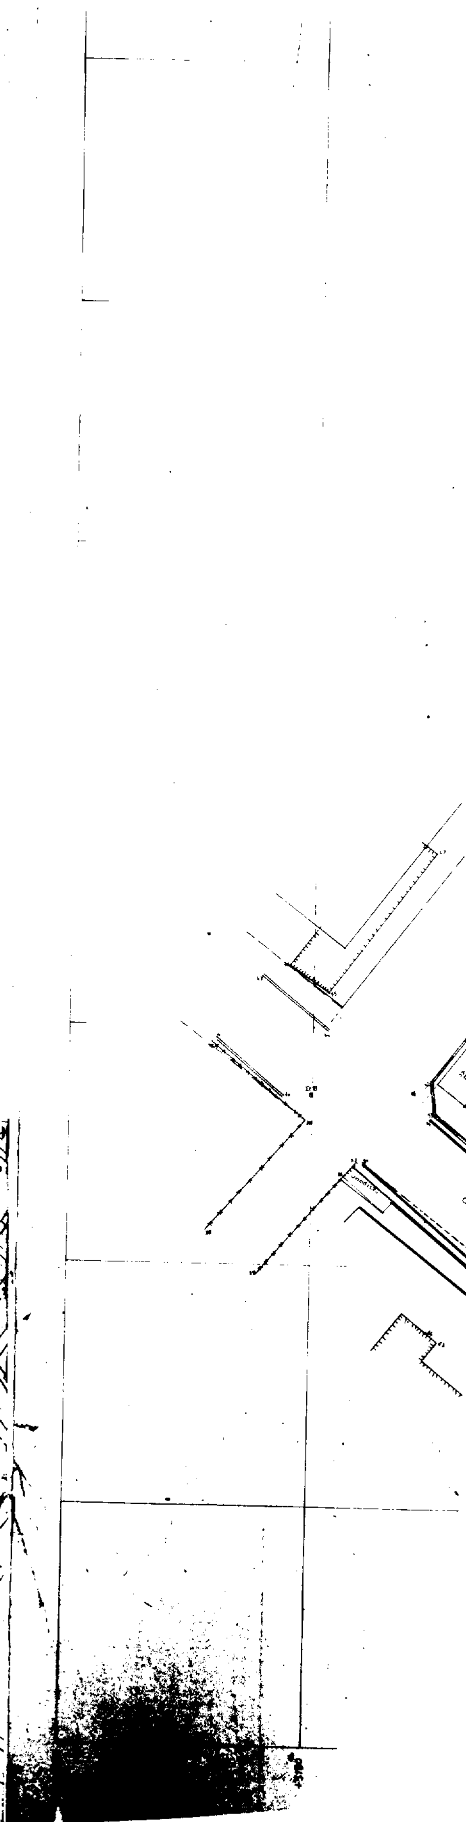

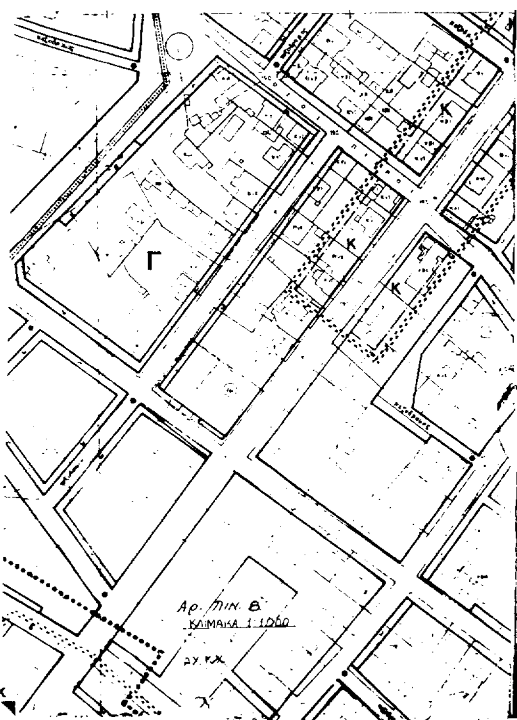

ΟΔΟΣ ΟΜΗΡΟΥ

ΟΔΟΣ ΠΟΛΥΜΠΙΟΥ

+3200

+3220

+3240

ΚΛΙΜΑΚΑ 1:200

Αριθ. 2374 (3)

Τροποποίηση του ρυμοτομικού σχεδίου της πόλης Καβάλας στην οδό Θ. Καβαλιώτου Φ.Π. 15, Ο.Τ. 1129, 1130, 1131.

Ο ΝΟΜΑΡΧΗΣ ΚΑΒΑΛΑΣ

Έχοντας υπόψη:

1. Το Ν.Δ. της 17.7.1923 «περί σχεδίων πόλεων και κωμών του Κράτους» όπως τροποποιήθηκε και συμπληρώθηκε μέχρι σήμερα.

2. Το Ν.Δ. 1018/1971 και τον Α.Ν. 314/1968, όπως τροποποιήθηκε και συμπληρώθηκε μέχρι σήμερα.

3. Το Π.Δ. 183/9.5.1986 (ΦΕΚ 70/Α'/5.6.1986) Έγκριση τροποποιήσεων σχεδίων πόλεων και καθορισμός όρων δόμησης από τους Νομάρχες.

4. Την 2518/7.3.1989 (ΦΕΚ 163/Δ'/17.3.1989) απόφαση Νομάρχη Καβάλας για την αναθεώρηση του σχεδίου της πόλης Καβάλας.

5. Την υπ' αριθ. 281/1993 απόφαση του Δημοτικού Συμβουλίου Καβάλας.

6. Την υπ' αριθ. 5/32/25.1.1994 γνωμοδότηση του Συμβ. Χ.Ο.Π. Ν. Καβάλας, αποφασίζουμε:

1. Εγκρίνεται η τροποποίηση του εγκεκριμένου σχεδίου πόλης Καβάλας στην οδό Θ. Καβαλιώτου, όπως φαίνεται στο συνημμένο στην απόφαση διάγραμμα που θεωρήθηκε από τον Προϊστάμενο ΤΠ και ΠΕ Ν. Καβάλας.


2. Η απόφαση αυτή δεν επιβαρύνει τον προϋπολογισμό ΟΤΑ.

Η απόφαση αυτή με το διάγραμμα να δημοσιευθεί στην Εφημερίδα της Κυβερνήσεως και ισχύει από την ημέρα της δημοσίευσης.

Καβάλα, 3 Μαρτίου 1994

Ο Νομάρχης

ΠΑΣΧΑΛΗΣ ΜΠΡΟΦΙΔΗΣ

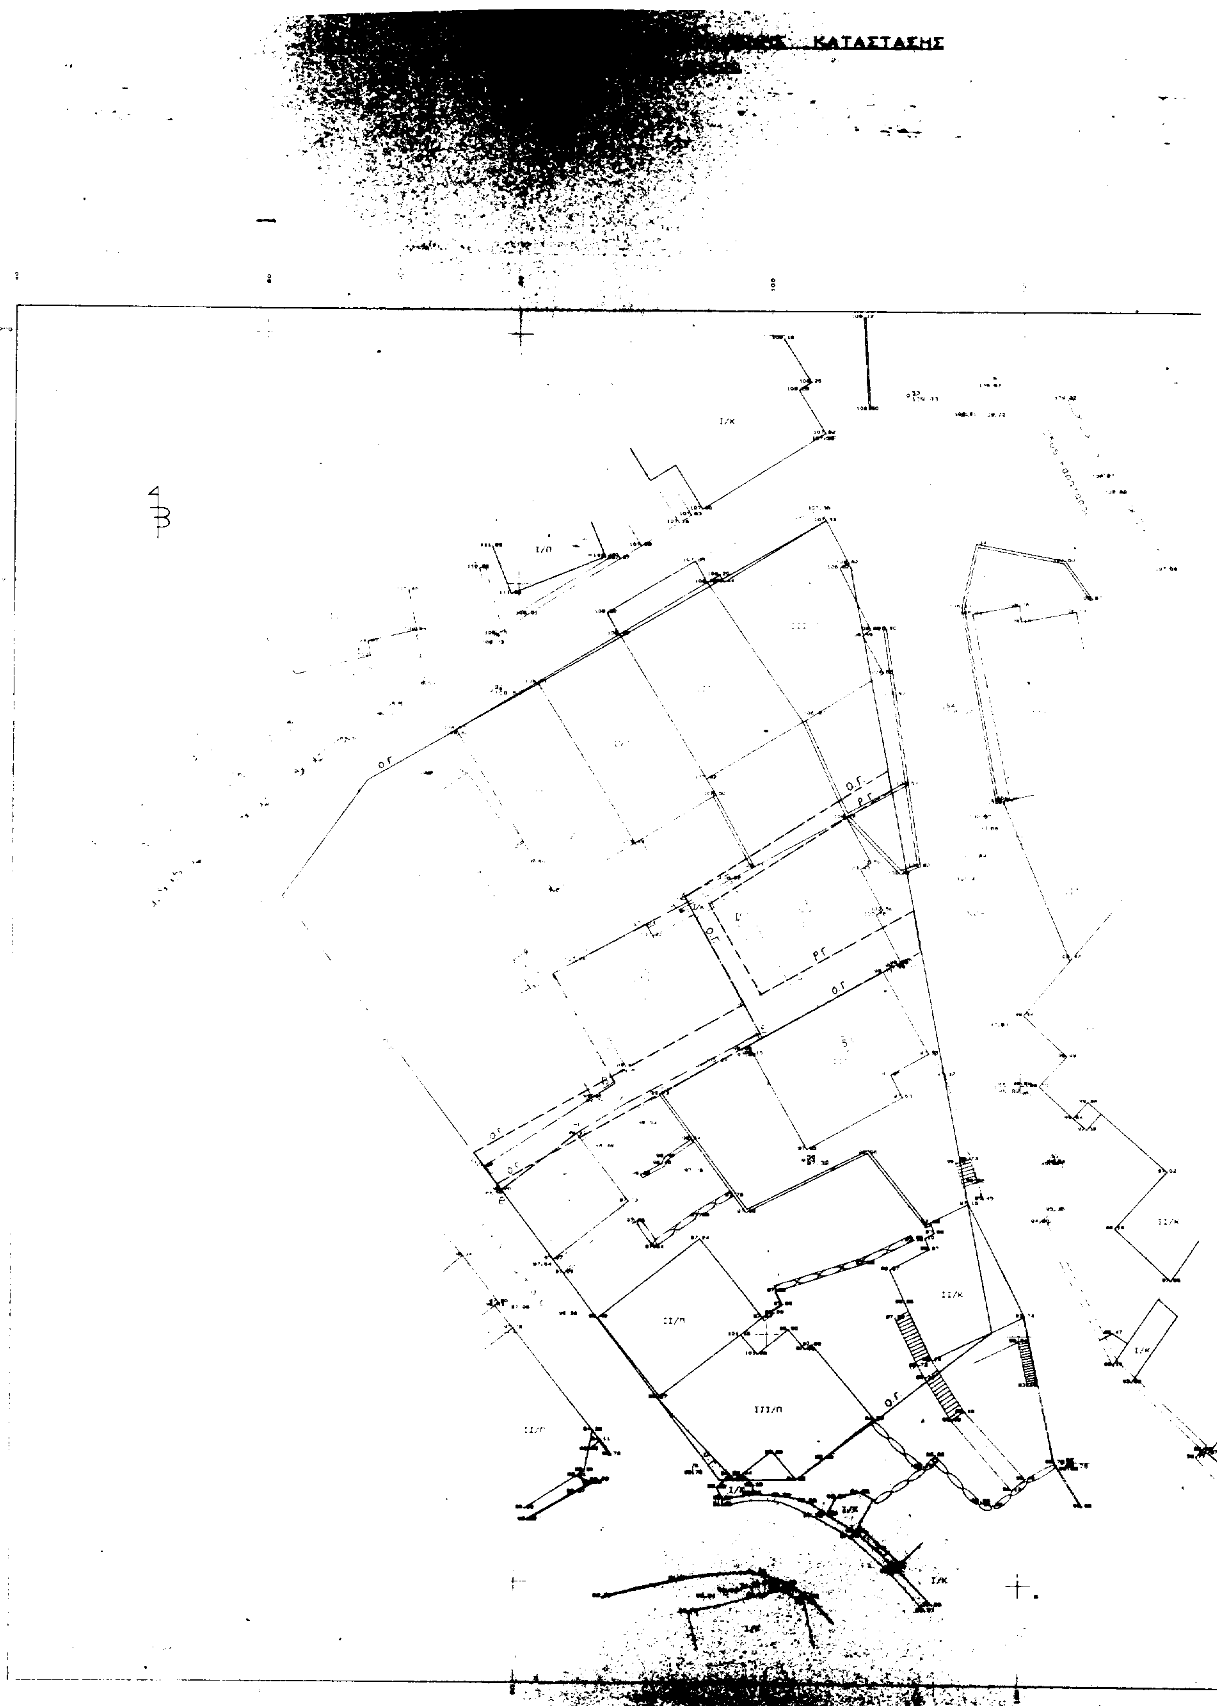
ΚΑΤΑΣΤΑΣΗΣ
ΙΙ/Π
ΙΙΙ/Π
ΙΙ/Κ
Ι/Κ
Ι/Π
ΙΙ/Γ
ΟΓ
ΡΓ

ΑΠΟΣΠΑΣΜΑ ΕΓΚΕΚΡΙΜΜΕΝΟΥ ΡΥΜΟΤΟΜΙΚΟΥ

15



ΕΡΓΟ:

ΘΕΣΗ:

ΚΛΙΜΑΚΕΣ: 1:200 1:1000

ΘΕΩΡΗΘΗΚΕ

και συνοδεύει την με αριθμ. / 1994

Απόφαση του Νομάρχη Καβάλας

Καβάλα 1994

Ο ΠΡΟΪΣΤΑΜΕΝΟΣ Τ.Π. & ΠΕ.

ΑΡΧ. ΜΗΧΑΝΙΚΟΣ Α'β.

ΑΠΟ ΤΟ ΕΘΝΙΚΟ ΤΥΠΟΓΡΑΦΕΙΟ